



Комплект YF1 YF2 YF3

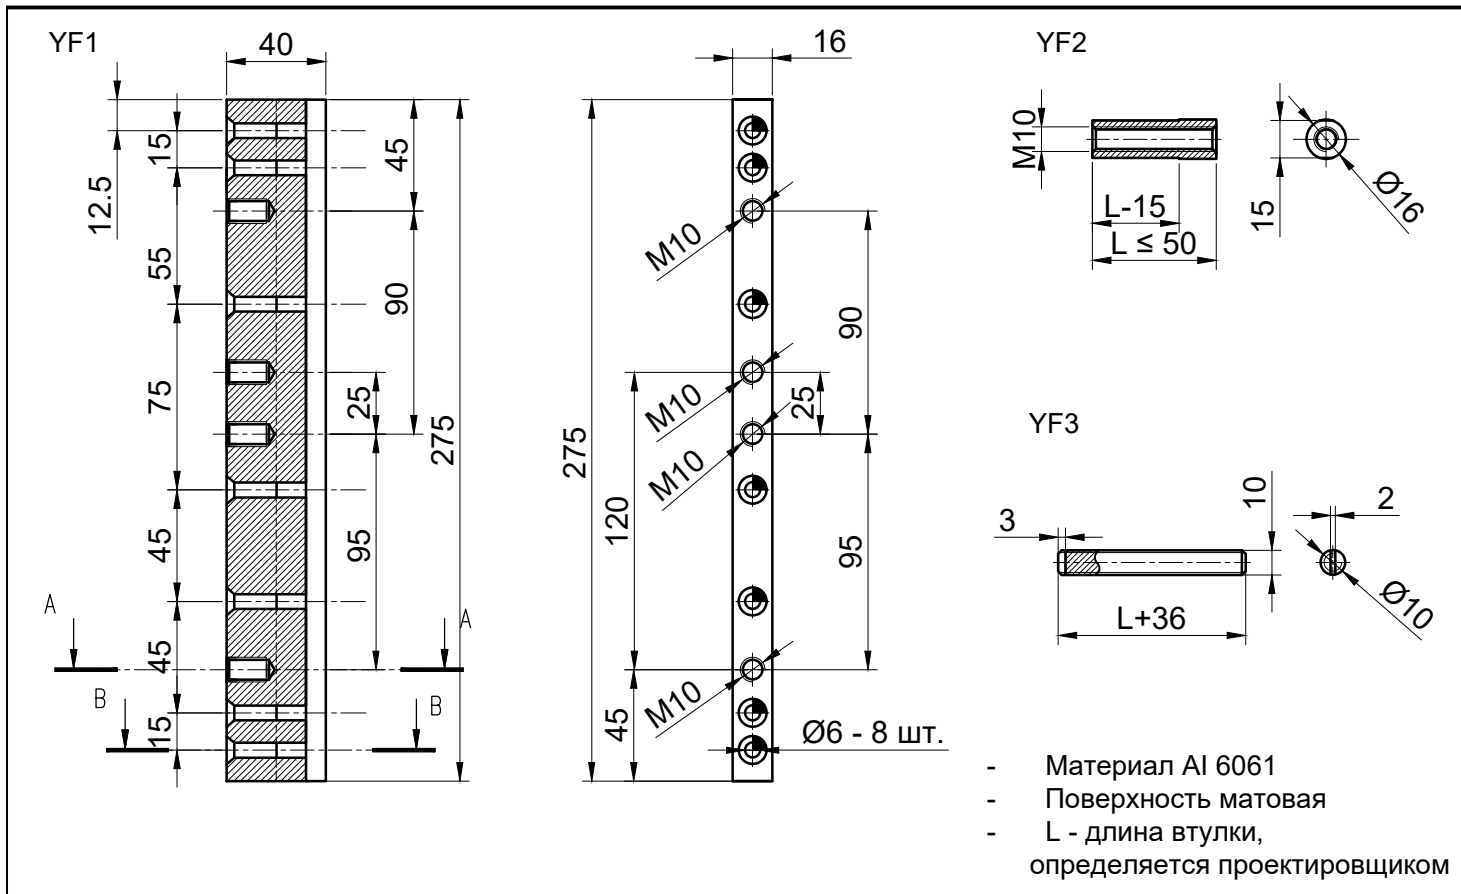


Типовая монтажная схема

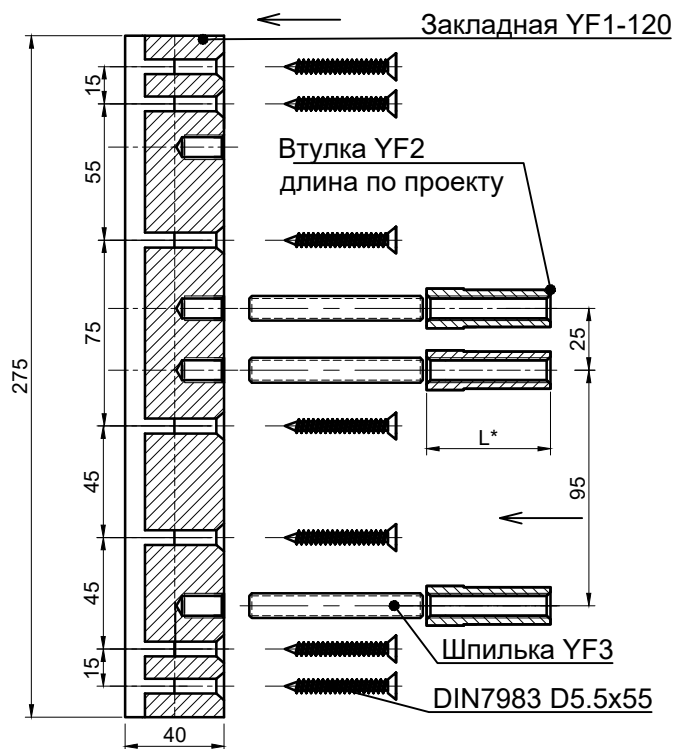


* L-длина втулки YF2, т. е. зазор между фасадом и креплениями козырька, определяется проектировщиком.

Предельные эксплуатационные нагрузки

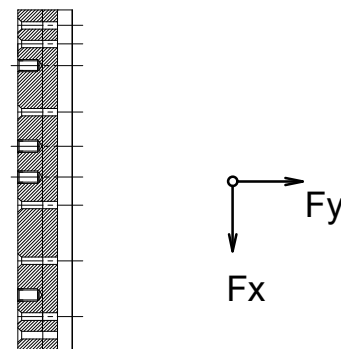

Монтажные отверстия

Разрез А-А(M2:1)

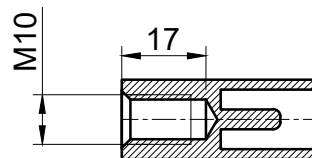

Разрез В-В(M2:1)

