




**B11AP KINLONG стеклодержатель**

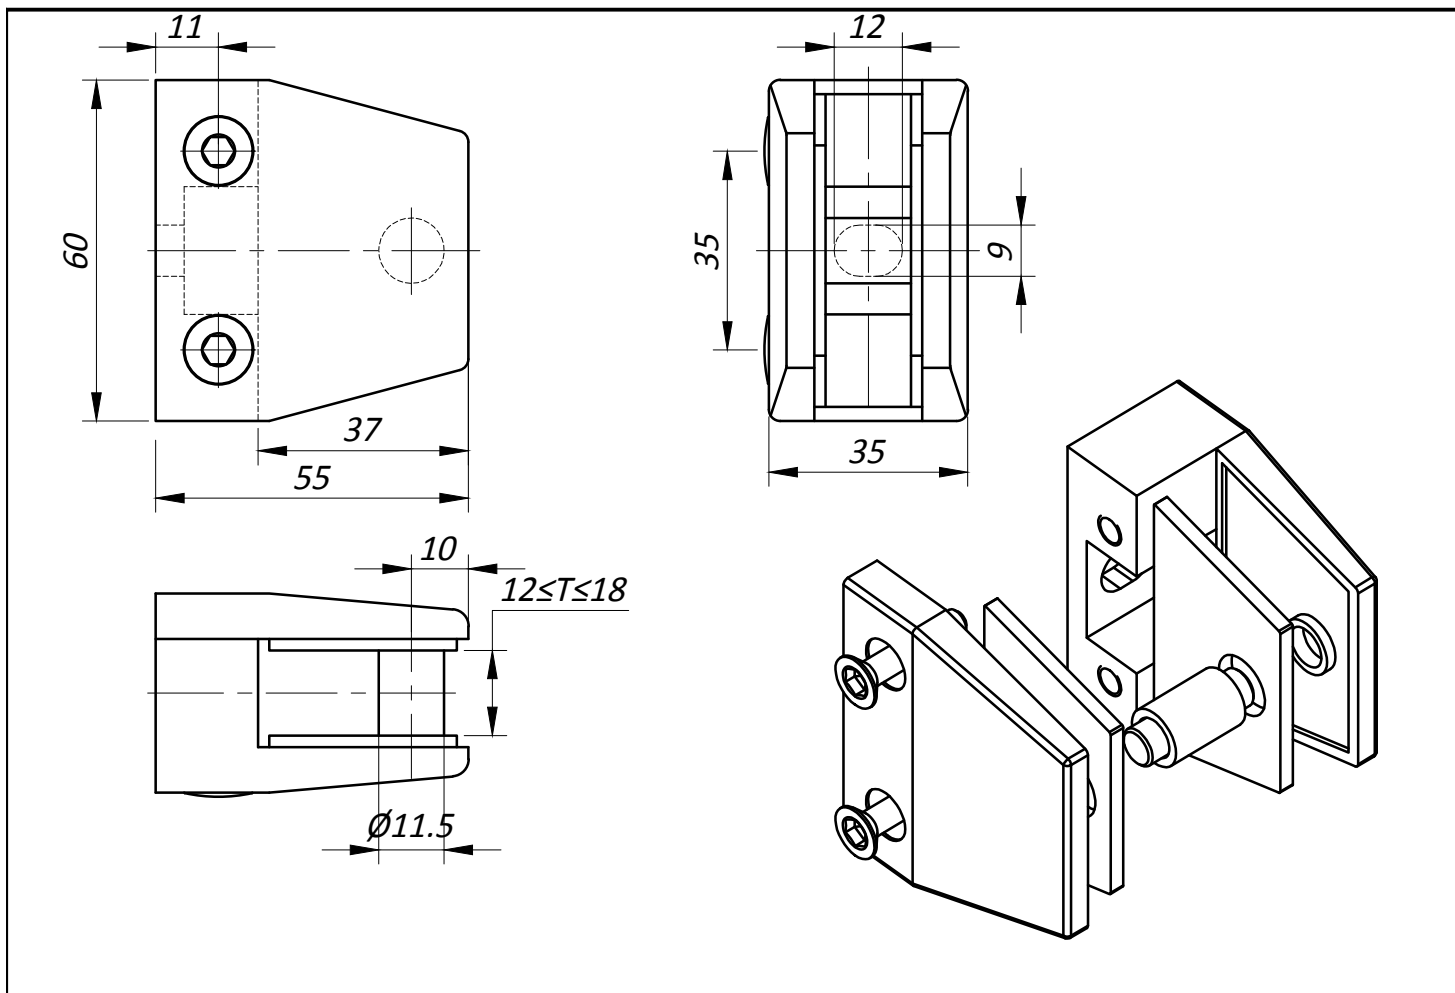


**Отверстия и вырезы в стекле**

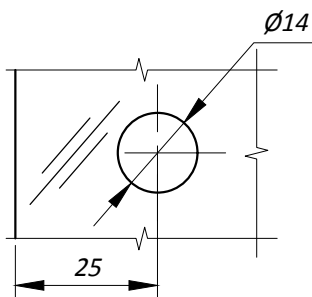


**Разрез по стеклу**

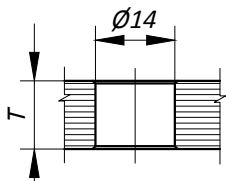

**Разрез по триплексу**

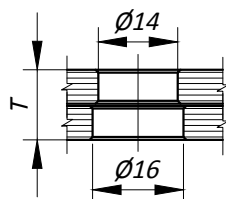

**Типовая монтажная схема**

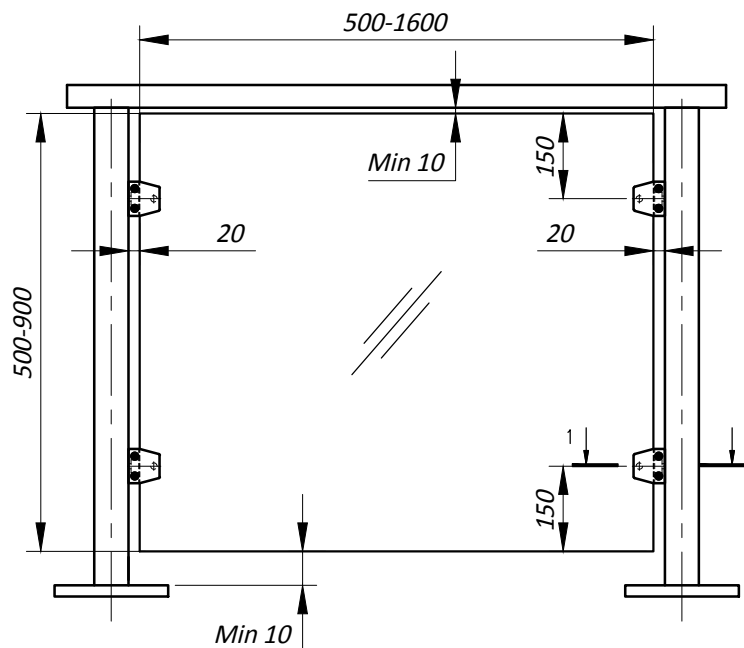

**Разрез 1-1**

