




B04AF KINLONG стеклодержатель

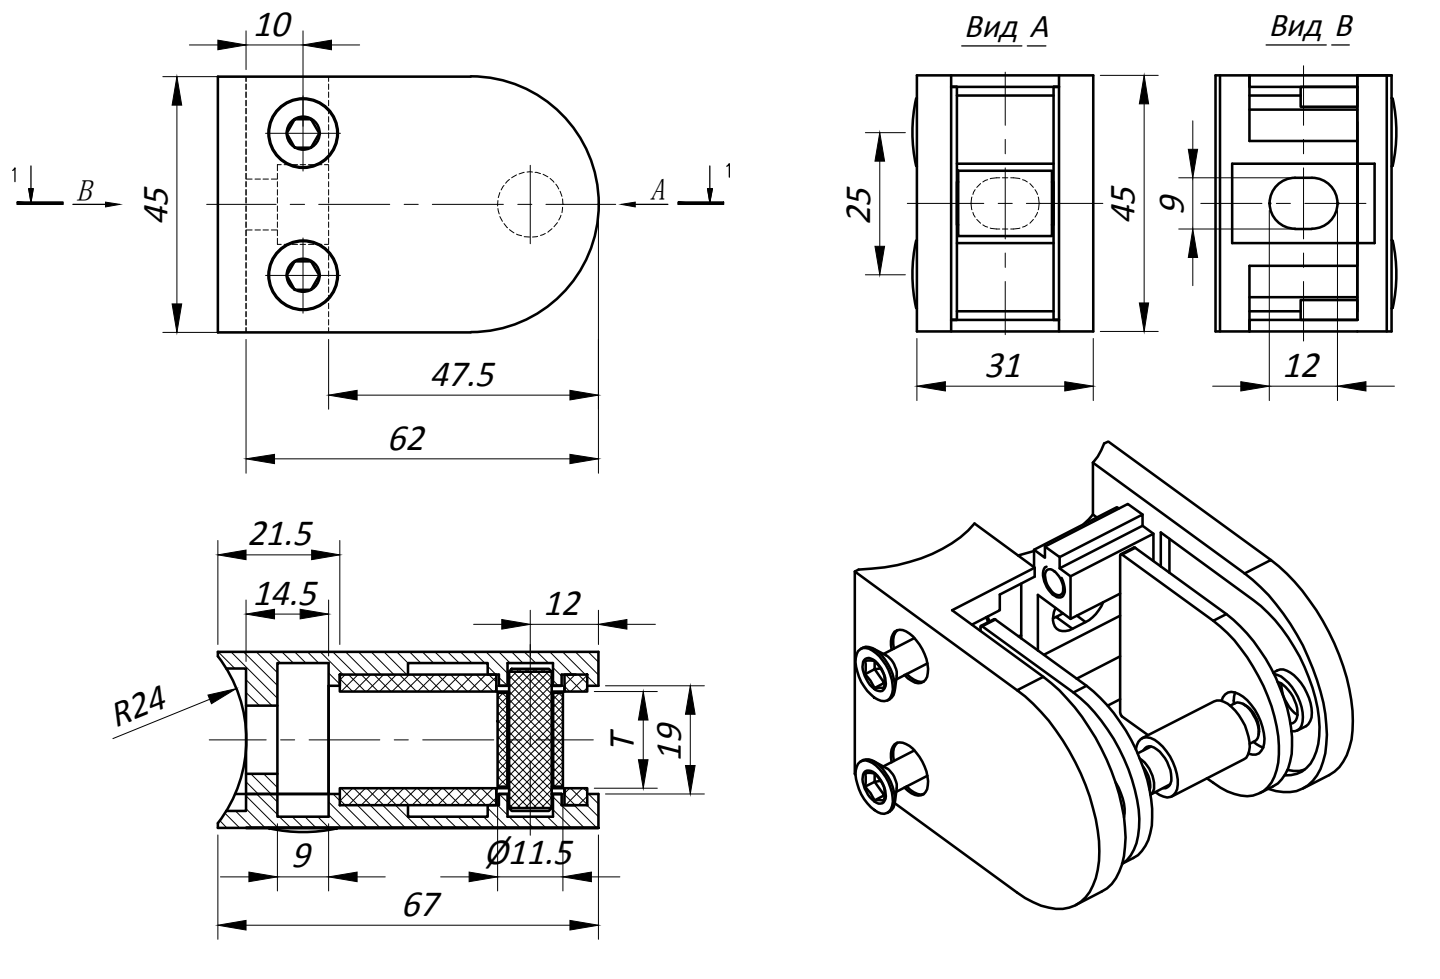


Отверстия и вырезы в стекле

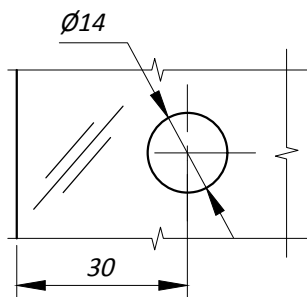


Разрез по стеклу

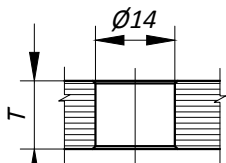

Разрез по триплексу

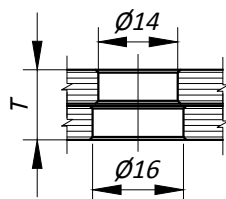

Типовая монтажная схема

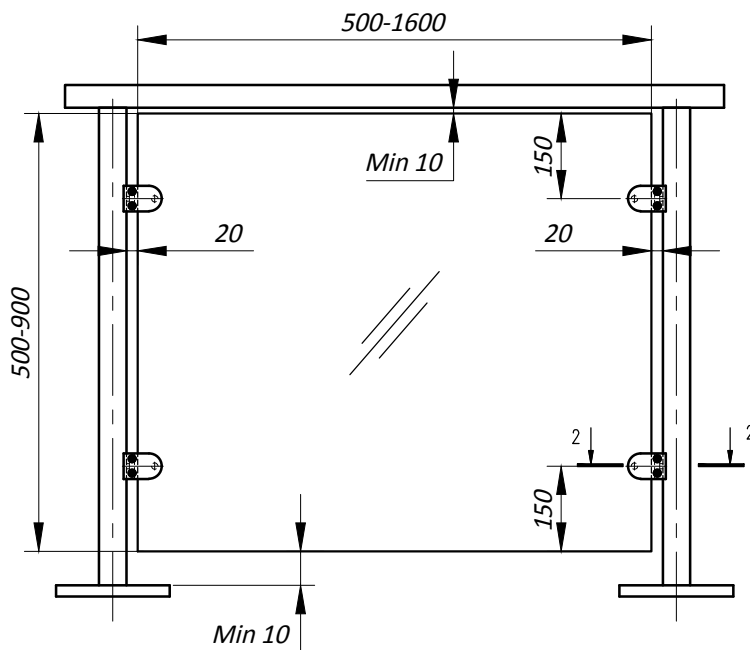

Разрез 2-2

